


## Offerte / Opdrachtformulier carport

Naam dealer:		Besteldatum:	
Vestigingsplaats:		Besteld door:	
Naam klant:		Referentie:	
Adres:		Gewenste leverweek:	<small>(Levertijd ca 3-4 week)</small>
Postcode + Woonplaats:		Aflevering dealer / klant:	<input type="checkbox"/> Dealer <input type="checkbox"/> Klant
Telefoonnummer klant:			

Type:

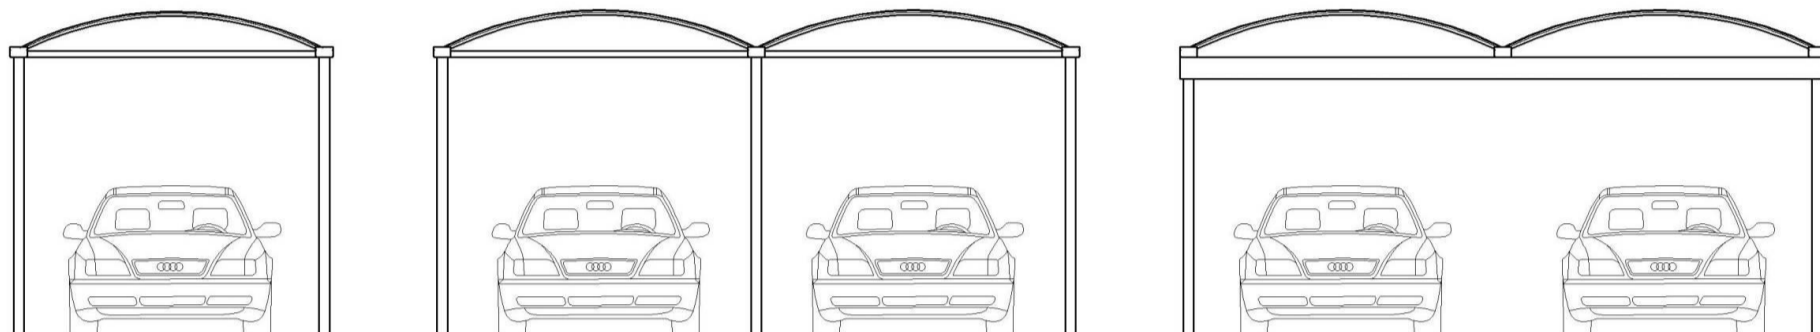

- |   |   |   |
|---|---|---|
| <input type="checkbox"/> CP10<br>Enkele boog<br><br><input type="checkbox"/> Vrijstaand<br><input type="checkbox"/> Zijaanbouw<br><input type="checkbox"/> Kopaanbouw | <input type="checkbox"/> CP20<br>Dubbele boog met middenstaander<br><br><input type="checkbox"/> Vrijstaand<br><input type="checkbox"/> Zijaanbouw<br><input type="checkbox"/> Kopaanbouw | <input type="checkbox"/> CP25<br>Dubbele boog op verzwaarde dwarsligger, zonder middenstaander<br><br><input type="checkbox"/> Vrijstaand<br><input type="checkbox"/> Zijaanbouw<br><input type="checkbox"/> Kopaanbouw |
|---|---|---|

Maatvoering:

Standaard maat in mm:	x	(bxd)	Maatwerk: <input type="checkbox"/> Ja	Formaat in mm:	x	(bxd)
-----------------------	---	-------	---------------------------------------	----------------	---	-------

Opties:

Kleur profielen:	RAL:
	<input type="checkbox"/> Structuurlak (meerprijs)

Let op bij het bepalen van uw maatvoering: de breedte is de buitenwerkse maat van goot tot goot. De diepte is de lengte van de goot en bepaalt het aantal platen.

Lengte staander in mm:	
------------------------	--

Let op: staander komt 200mm onder het maaiveld  
maximale lengte staander is 3000mm

Kleur beglazing:	10mm Lexan Thermoclear Plus 2UV 2RS
	<input type="checkbox"/> Helder <input type="checkbox"/> Opaal

Aantal staanders:	
Aantal muurconsoles:	

U kunt op de achterzijde de locatie van de staanders en muurconsoles aangeven

Betonpoeren:	<input type="checkbox"/> Ja <input type="checkbox"/> Nee	Aantal:		Standaard aantal staanders / muurconsoles			
				CP10	CP20	CP25	
			t/m 5060mm	4	6	4	
			t/m 8060mm	6	9	6	

Akkoord

Bestelling besproken met dhr./mevr./fam.:

Is de bestelling duidelijk voor u?	<input type="checkbox"/> Ja <input type="checkbox"/> Nee
------------------------------------	---


Handtekening voor akkoord:

z.o.z. voor situatieschets

.....


# Situatieschets carport

CP10

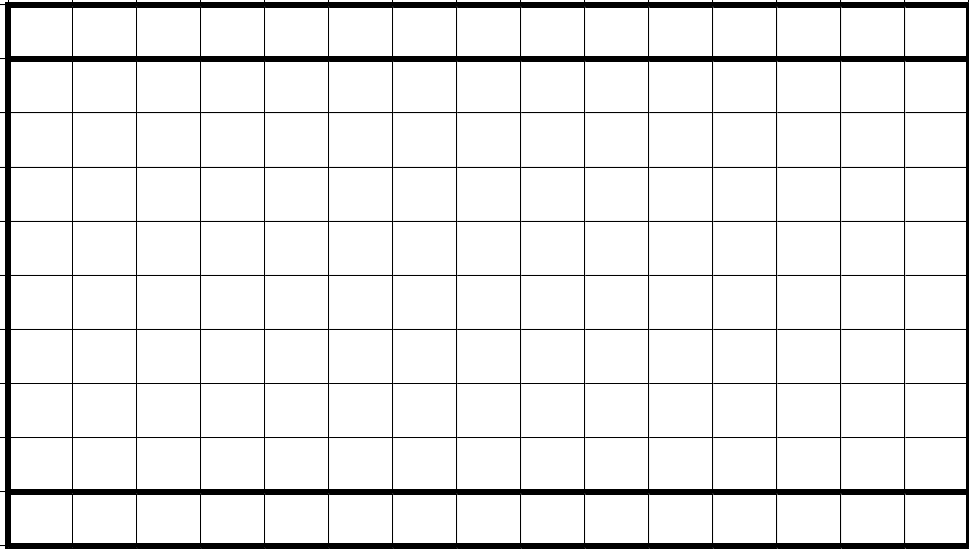

CP20

CP25

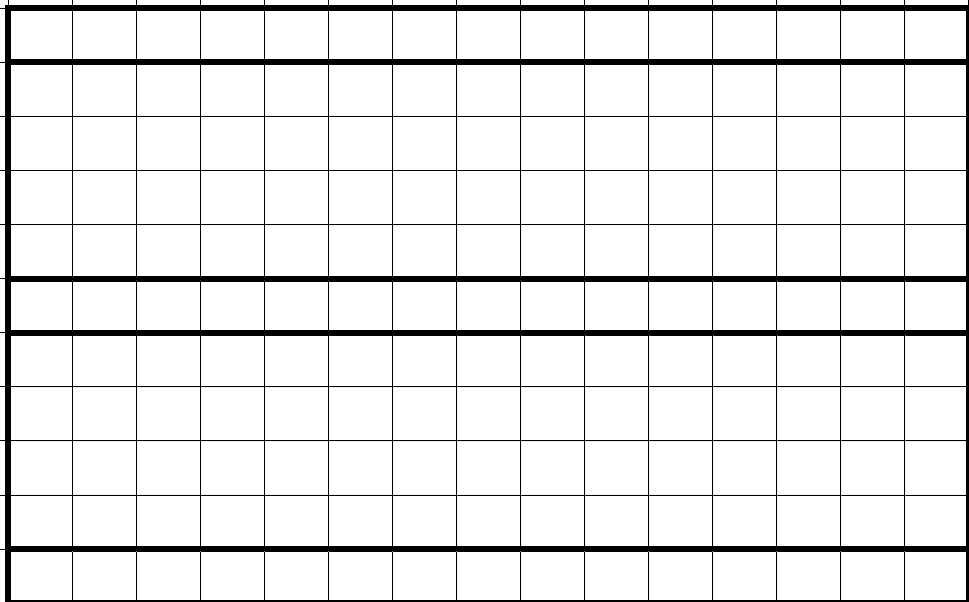

Legenda:

S	Staander
SU	Staander + Uitloop
MZ	Muurconsole zijaanbouw
MK	Muurconsole kopaanbouw

intekenen in tekening met hartmaat in mm

Opmerkingen:


maximale afstand overstek bedraagt 1000mm. Maximale afstand tussen de staanders is 4000mm